


ANSCHLUSSPLAN

Mehrfamilienhaus 2-Draht Video-Türsprechanlage mit sternförmiger Verdrahtung. Hausstationen Classe 300 und Sfera New Türlautsprecher

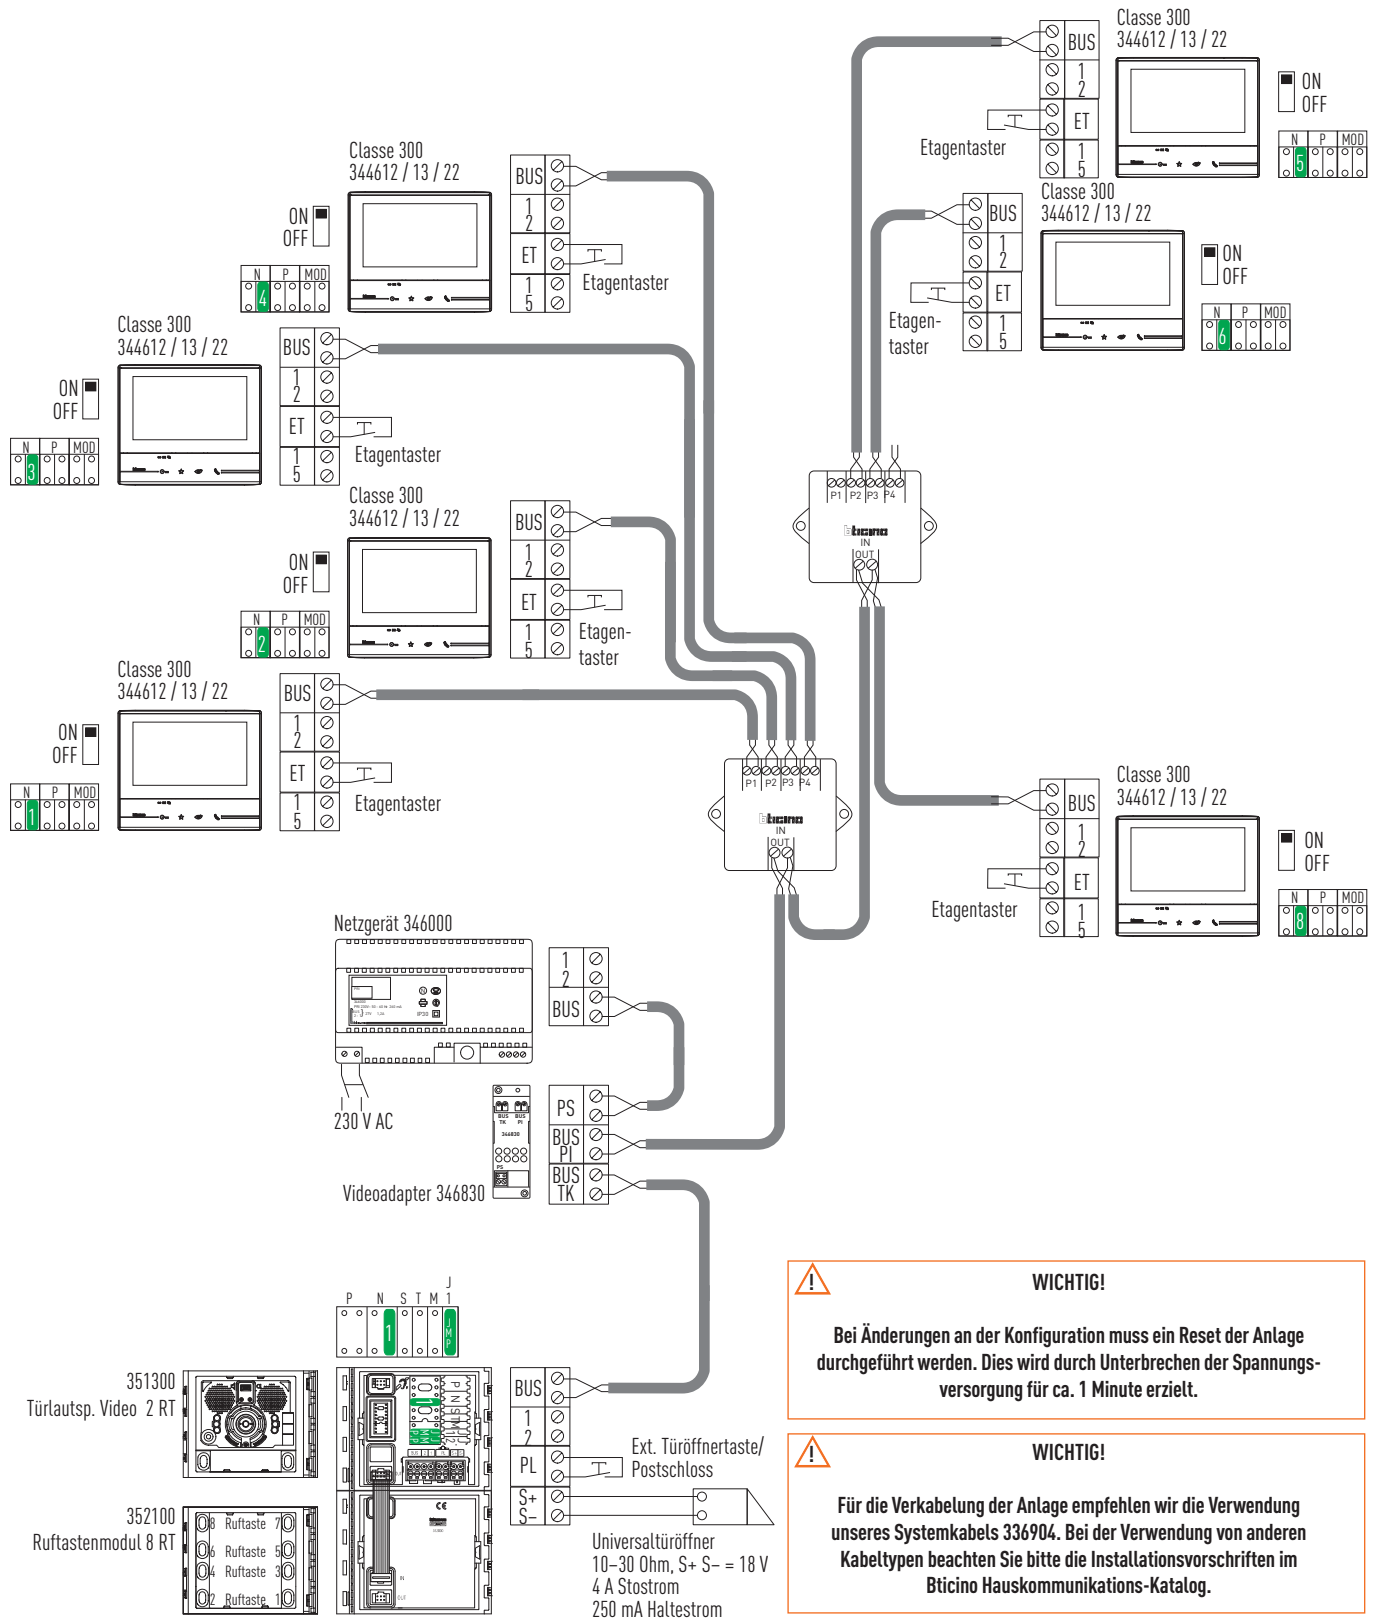

WICHTIG!
Bei Änderungen an der Konfiguration muss ein Reset der Anlage durchgeführt werden. Dies wird durch Unterbrechen der Spannungsversorgung für ca. 1 Minute erzielt.

WICHTIG!
Für die Verkabelung der Anlage empfehlen wir die Verwendung unseres Systemkabels 336904. Bei der Verwendung von anderen Kabeltypen beachten Sie bitte die Installationsvorschriften im Bticino Hauskommunikations-Katalog.